
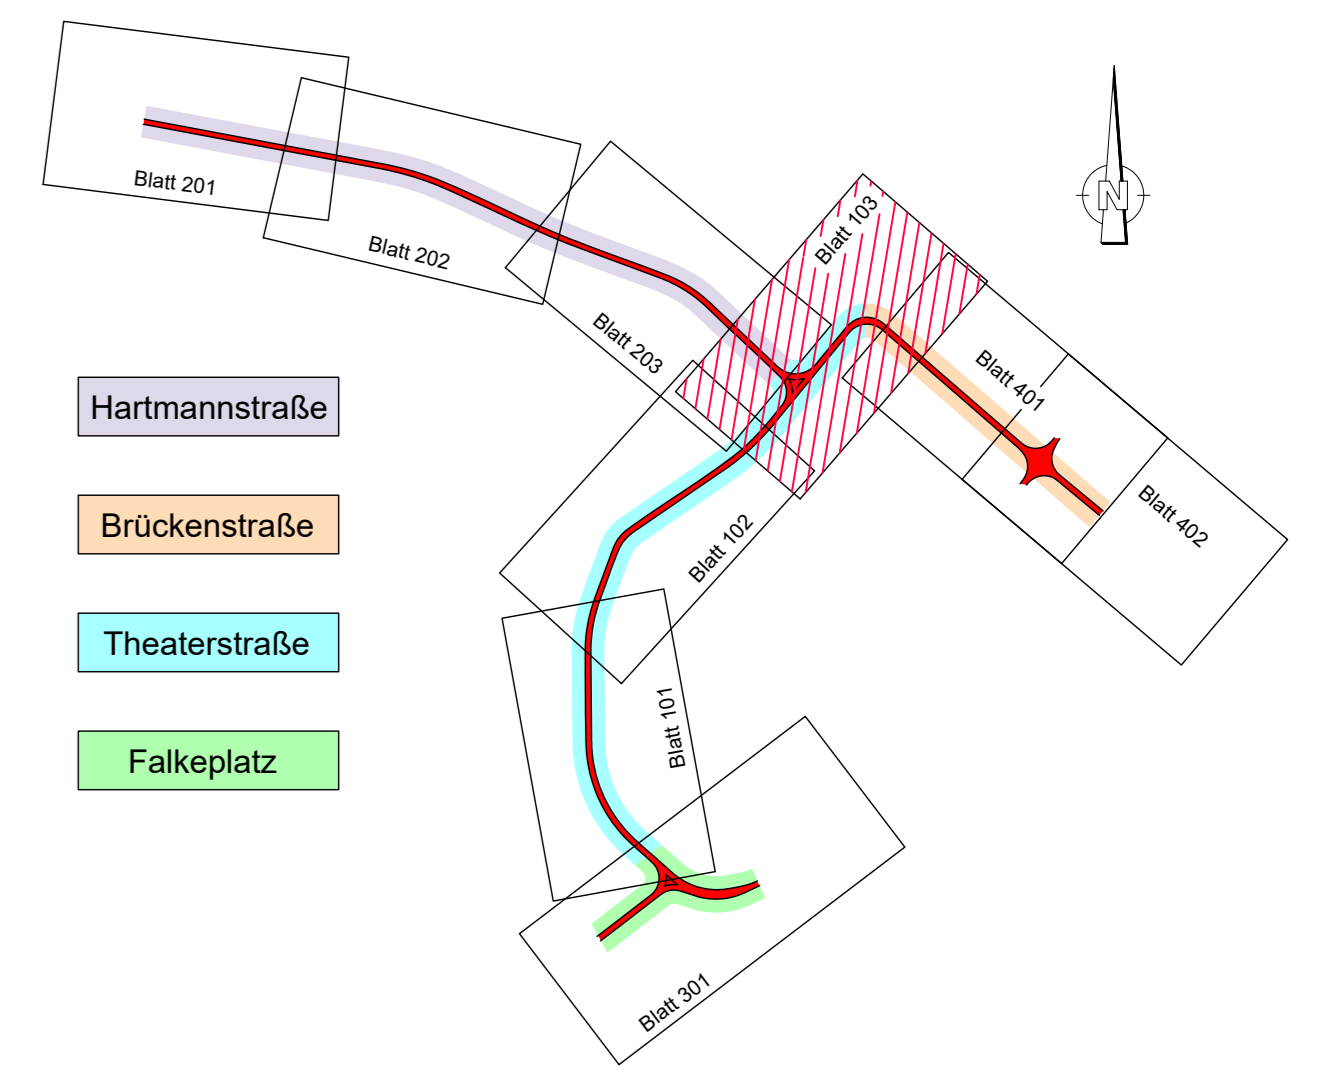


- Legende**
- Gleiseindeckung Asphalt / Busbefahrung
 - Rasengleis
 - Fahrbahn
 - Zufahrt
 - Radfahrstreifen / Radweg
 - Gehweg
 - Haltestelle
 - Fahrbahnteiler, Inseln, Liefer- u. Ladebereich
 - Nebenanlagen / Gestaltungsfläche
 - Freianlagenplanung LA lohrer.hochrein
 - Grünfläche
 - Sträucher / Anpflanzung
 - Abbruch / Rückbau
 - Baumpflanzung / Fällung
 - Flurstücksnummer/-grenze
 - Stützmauer neu
 - Bord
 - Befestigungsgrenze
 - Lichtraumbegrenzungslinie
 - Gleisbereich
 - Fahrgastunterstand
 - Geländer
 - Fahrleitungsmast
 - Fahrleitungsmast mit LSA
 - Fahrleitungsmast mit OB
 - Fahrleitungsmast mit LSA und OB
 - Mast LSA
 - Beleuchtungsmast mit LSA
 - Beleuchtungsmast

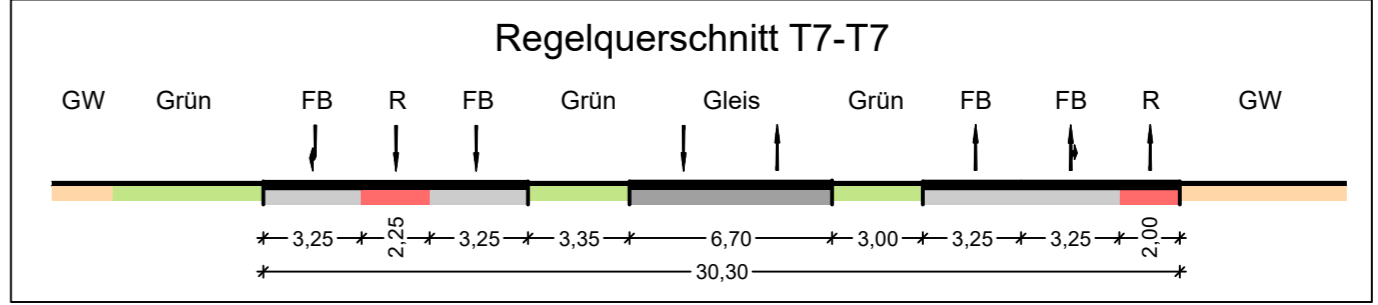

Nr.		Art der Änderung		Datum		Zeichen	
Auftraggeber:		Maßnahmeträger:		Datum		Zeichen	
VMS VERKEHRSSYSTEME VERKEHRSSVERBUND MITTELSACHSEN		Am Rathaus 2 09111 Chemnitz		CVAG CHEMNITZER VERKEHRS-AG		Carl-von-Ossietzky-Str. 186 09127 Chemnitz	
General-/Fachplaner:		Könneritzstraße 31 01067 Dresden		bearbeitet gezeichnet geprüft		27.08.2021 27.08.2021 27.08.2021	
VCDB		VerkehrsConsult Dresden-Berlin GmbH		EL Ma			

VORUNTERSUCHUNG

Unterlage / Blatt-Nr.: 5.3 / 103	Maßstab: 1:500
Lageplan Hauptvariante 2 / Untervariante 1	Lagebezug: ETRS 89 Höhenbezug: DHHN 1916
Plannummer: 2_TS_U050031_B103_2_a_UV1Theaterstraße	
Chemnitzer Modell, Stufe 4 Ausbau Chemnitz - Limbach-Oberfrohna Planfeststellungsabschnitt 1	

Hinweis zu den Urheberrechten
 Herausgeber: Verkehrsverbund Mittelsachsen
 Geobasisdaten: Kataster (Stand 2015); © Staatsbetrieb Geobasisinformation und Vermessung Sachsen (GeoSN), Stadtgrundkarte (Stand 2015); Städtisches Vermessungsamt Chemnitz
 Datenlizenz: <https://www.govdata.de/dl-de/by-2-0>

Für Inhalt und Aktualität der Daten ist der jeweilige Rechteinhaber verantwortlich. Alle übergebenen Daten unterliegen dem Urheberrecht des Rechteinhabers und dürfen nur für o.g. Maßnahme genutzt werden. Verarbeitung unter Verwendung elektronischer Systeme, Vervielfältigung und Verarbeitung nur mit Zustimmung des Herausgebers. Die Weitergabe der Daten an Dritte ist untersagt, ebenso eine Nutzung über den vereinbarten Verwendungszweck hinaus. Nach Abschluss der o.g. Maßnahme ist der übergebene Datenbestand vom Nutzer zu löschen.

Ausdruck von Daten
 Beim Ausdruck von Daten ist der obenstehende Hinweis zu den Urheberrechten zu beachten sowie obenstehende Herausgeber und Rechteinhaber in den Ausdruck aufzunehmen.