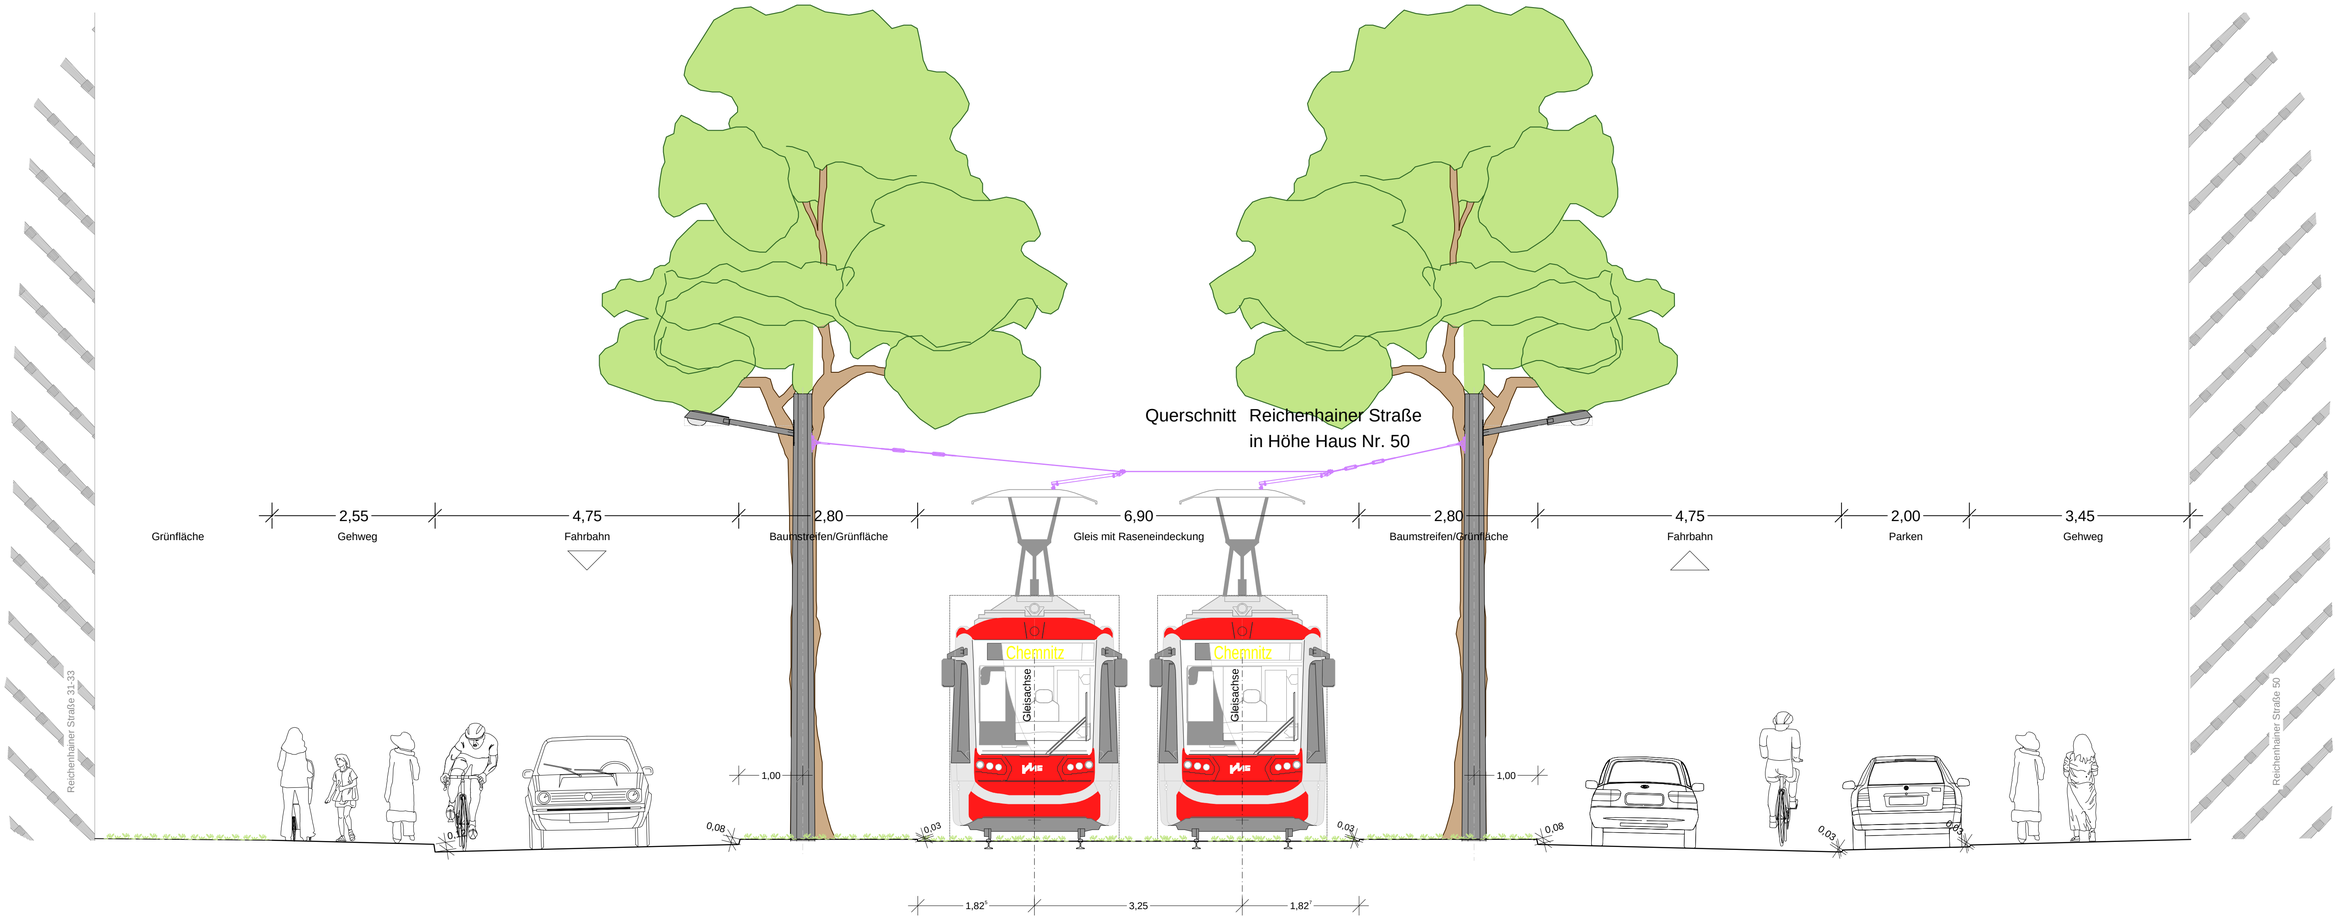
Querschnitt Reichenhainer Straße
in Höhe Haus Nr. 50
Grünfläche
2,55
Gehweg
4,75
Fahrbahn
2,80
Baumstreifen/Grünfläche
6,90
Gleis mit Raseneindeckung
2,80
Baumstreifen/Grünfläche
4,75
Fahrbahn
2,00
Parken
3,45
Gehweg
Reichenhainer Straße 31-33
Reichenhainer Straße 50
Chemnitz
Gleisachse
Chemnitz
Gleisachse
1,00
1,00
0,08
0,03
0,03
0,08
0,03
0,03
1,82
3,25
1,82