



Maschinelle Bettungsreinigung
 Schnittebene: 20 cm unter Schwelle
 Neigung der Schnittebene: 1:20 nach bahnlinks
 Schienen verschweißen, Spannungsausgleich
 Stopfen (Heben und Verdichten, 1. und 2. Stabilisierung, Qualitätsstopfgang) Schotterergänzung, 40 cm Vorkopfschotter

Trennen der Schienen gemäß Ril 824.5530
 Einhaltung der Mindestschienenlänge (5m) gemäß Ril 820.2010
 zwischen der Trennstelle und der nächsten Verbindungserschweißung.
 Schlitzfenster behindernder Anlagen
 (Bahnübergänge) sind dabei zu beachten.

BÜ, km 6,035
 Inhalt gesonderte AP

Üst Chemnitz-Reichenhain Hp

LSW, km 5,680 - km 6,119
 Inhalt gesonderte AP

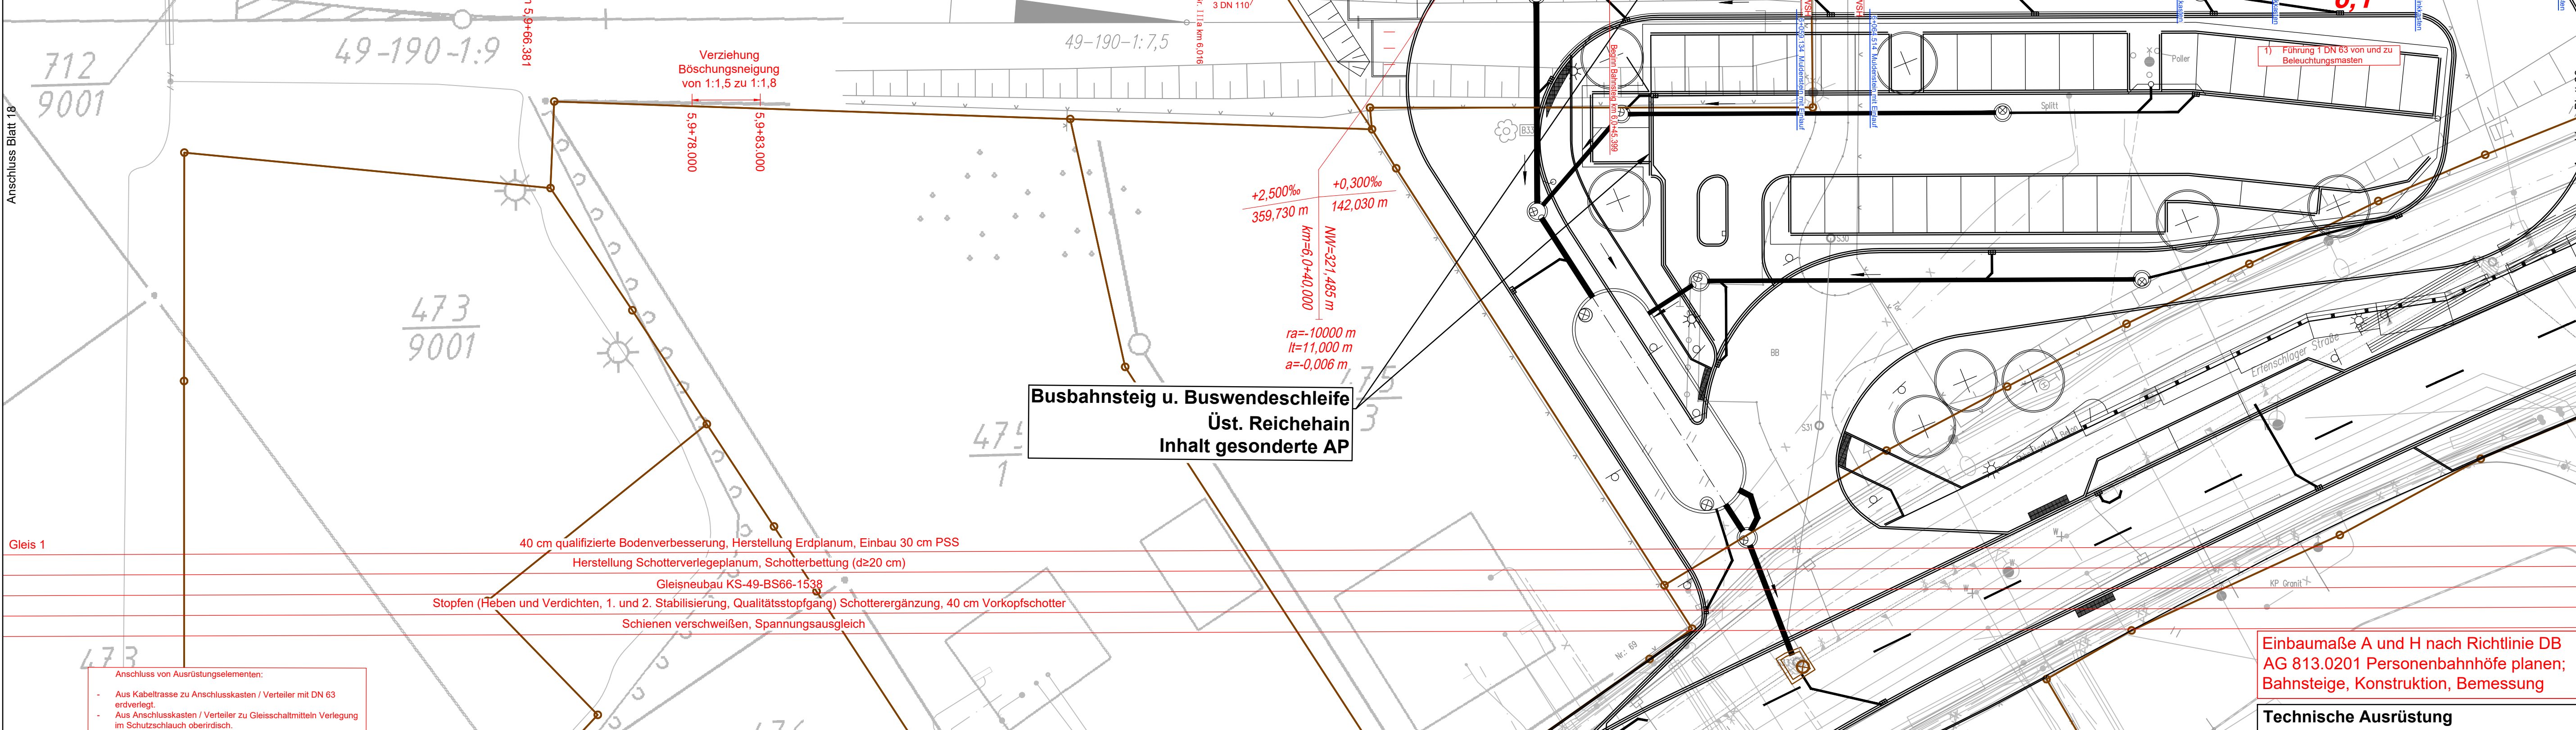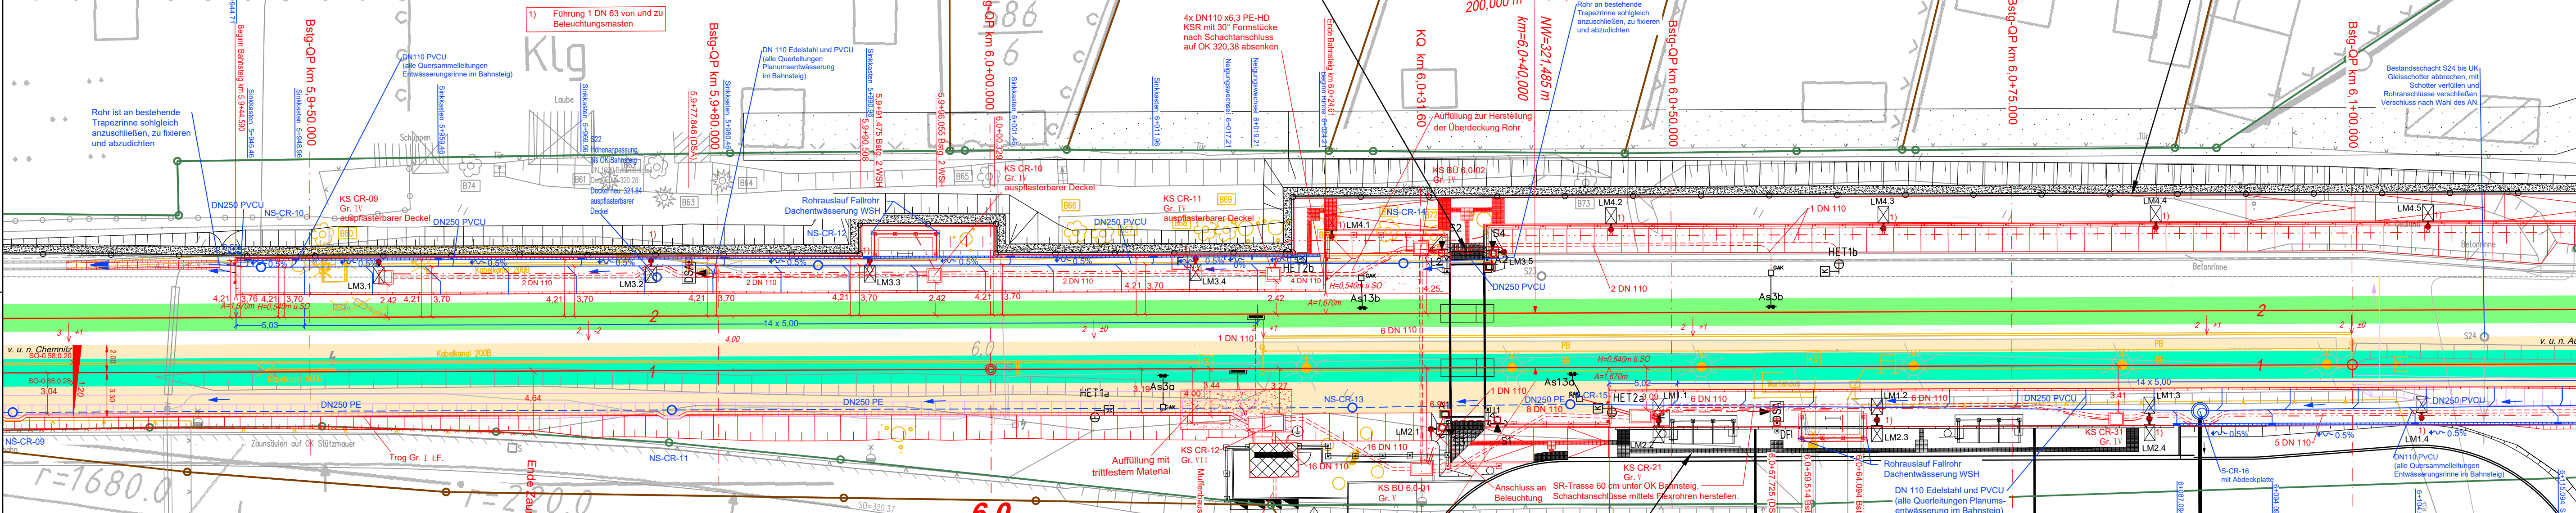

Busbahnsteig u. Buswendeschleife
 Üst. Reichenhain
 Inhalt gesonderte AP

40 cm qualifizierte Bodenverbesserung, Herstellung Erplanum, Einbau 30 cm PSS
 Herstellung Schotterverlegeplanum, Schotterbettung (d≥20 cm)
 Gleisneubau KS-49-BS66-1538
 Stopfen (Heben und Verdichten, 1. und 2. Stabilisierung, Qualitätsstopfgang) Schotterergänzung, 40 cm Vorkopfschotter
 Schienen verschweißen, Spannungsausgleich

Einbaumaße A und H nach Richtlinie DB
 AG 813.0201 Personenbahnhöfe planen;
 Bahnsteige, Konstruktion, Bemessung

Technische Ausrüstung
 Inhalt gesonderte Ausführungsplanung

- Anschluss von Ausrüstungselementen:
- Aus Kabeltrasse zu Anschlusskasten / Verteiler mit DN 63 erdverlegt
 - Aus Anschlusskasten / Verteiler zu Gleisschaltmitteln Verlegung im Schutzschlauch oberirdisch